



H 1110/A Csúszda standard állvánnyal: Ajánlott ütéscsillapító gumilap elhelyezés II. verzió

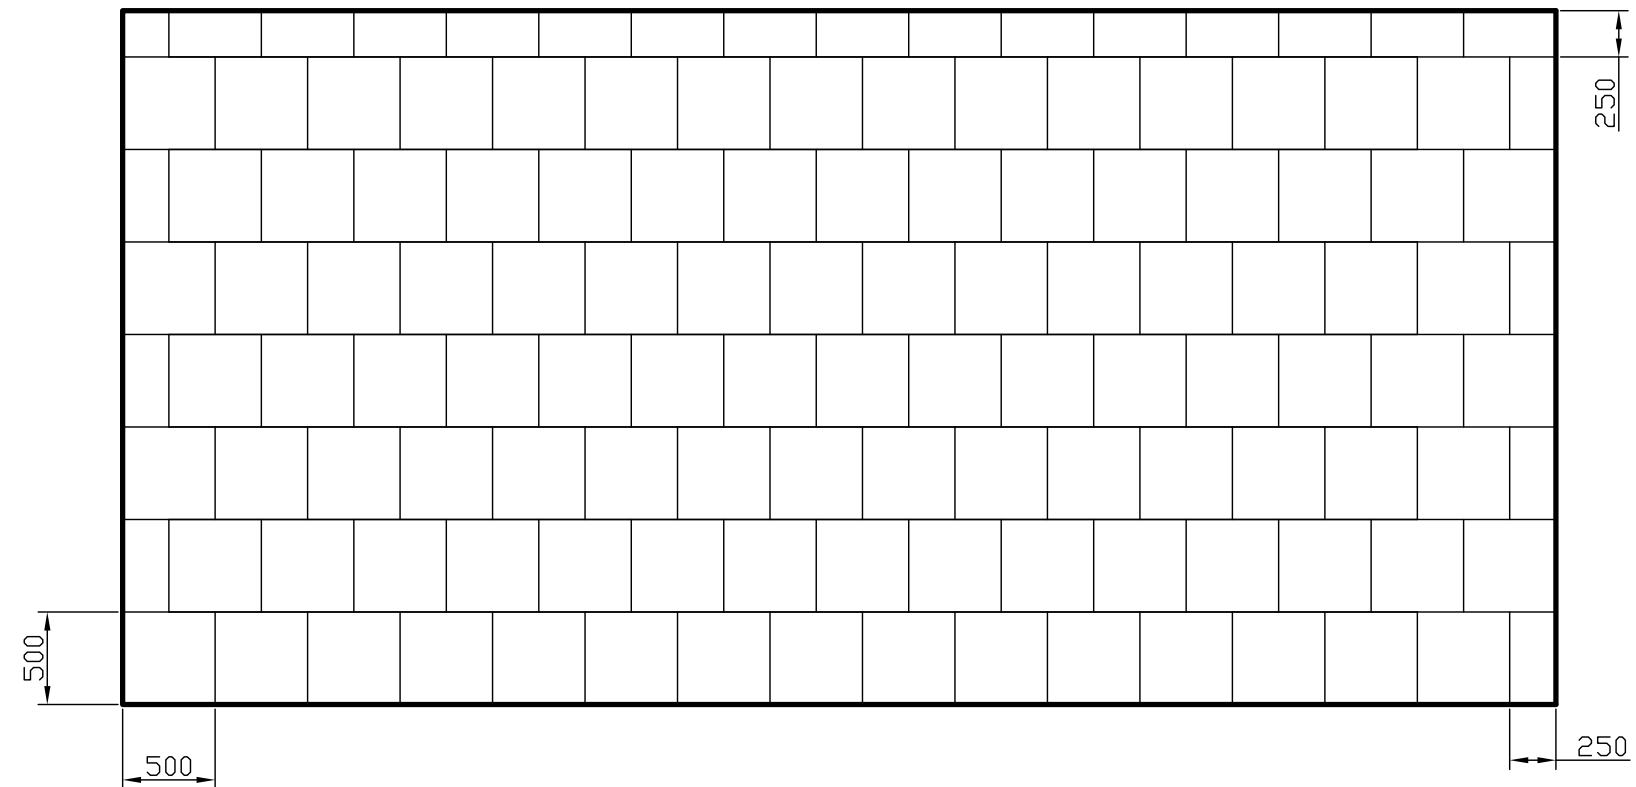

Alapterület:

Esési tér=29 m²

50x50 cm-es gumilap: 105 db
50x25 cm-es gumilap: 22 db
25x25 cm-es gumilap: 1 db

Ellenőr:	Megnevezés: H 1110/A Csúszda standard állvánnyal	Méret: 1:40	 K F T
Dátum: 2010.03.31.	Név: Haász Kft.	Anyag:	
			Rajzszám: