



# H 1236 Esési tér méretezése

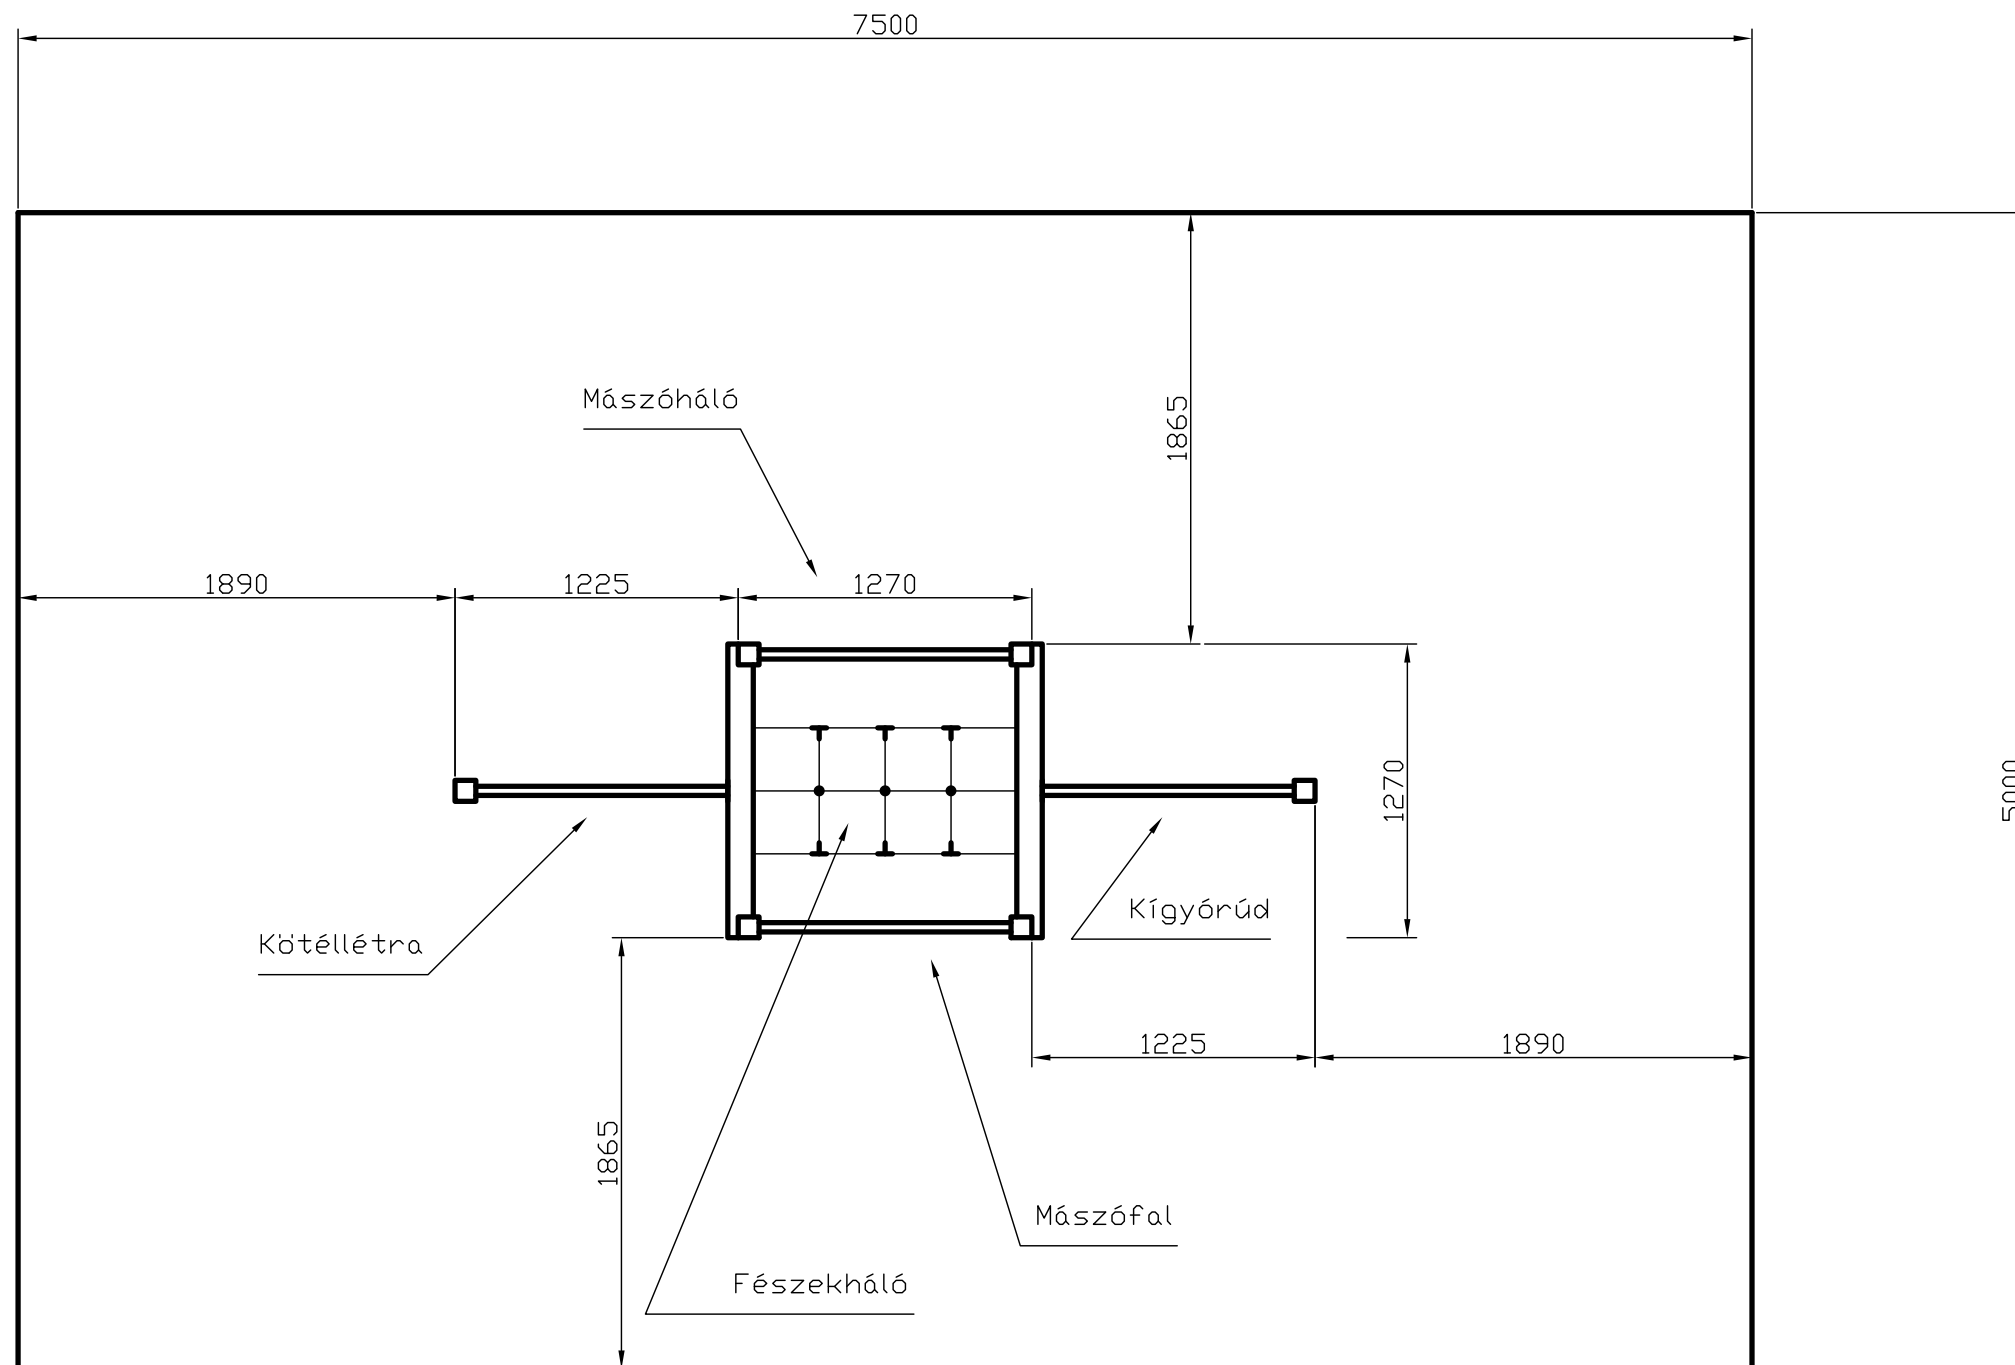

ADATOK:

Alapterület: 37,5 m<sup>2</sup>

Ellenőr:	Megnevezés: H 1236 Hatszögletű mászótorony fészekkel	Méret.: 1:32	 K F T
Dátum: 2010.04.15.	Név: Haász Kft.	Anyag:	
			Rajzszám: