



H 1254/1 Homokozóhajó – kicsi: Esési tér

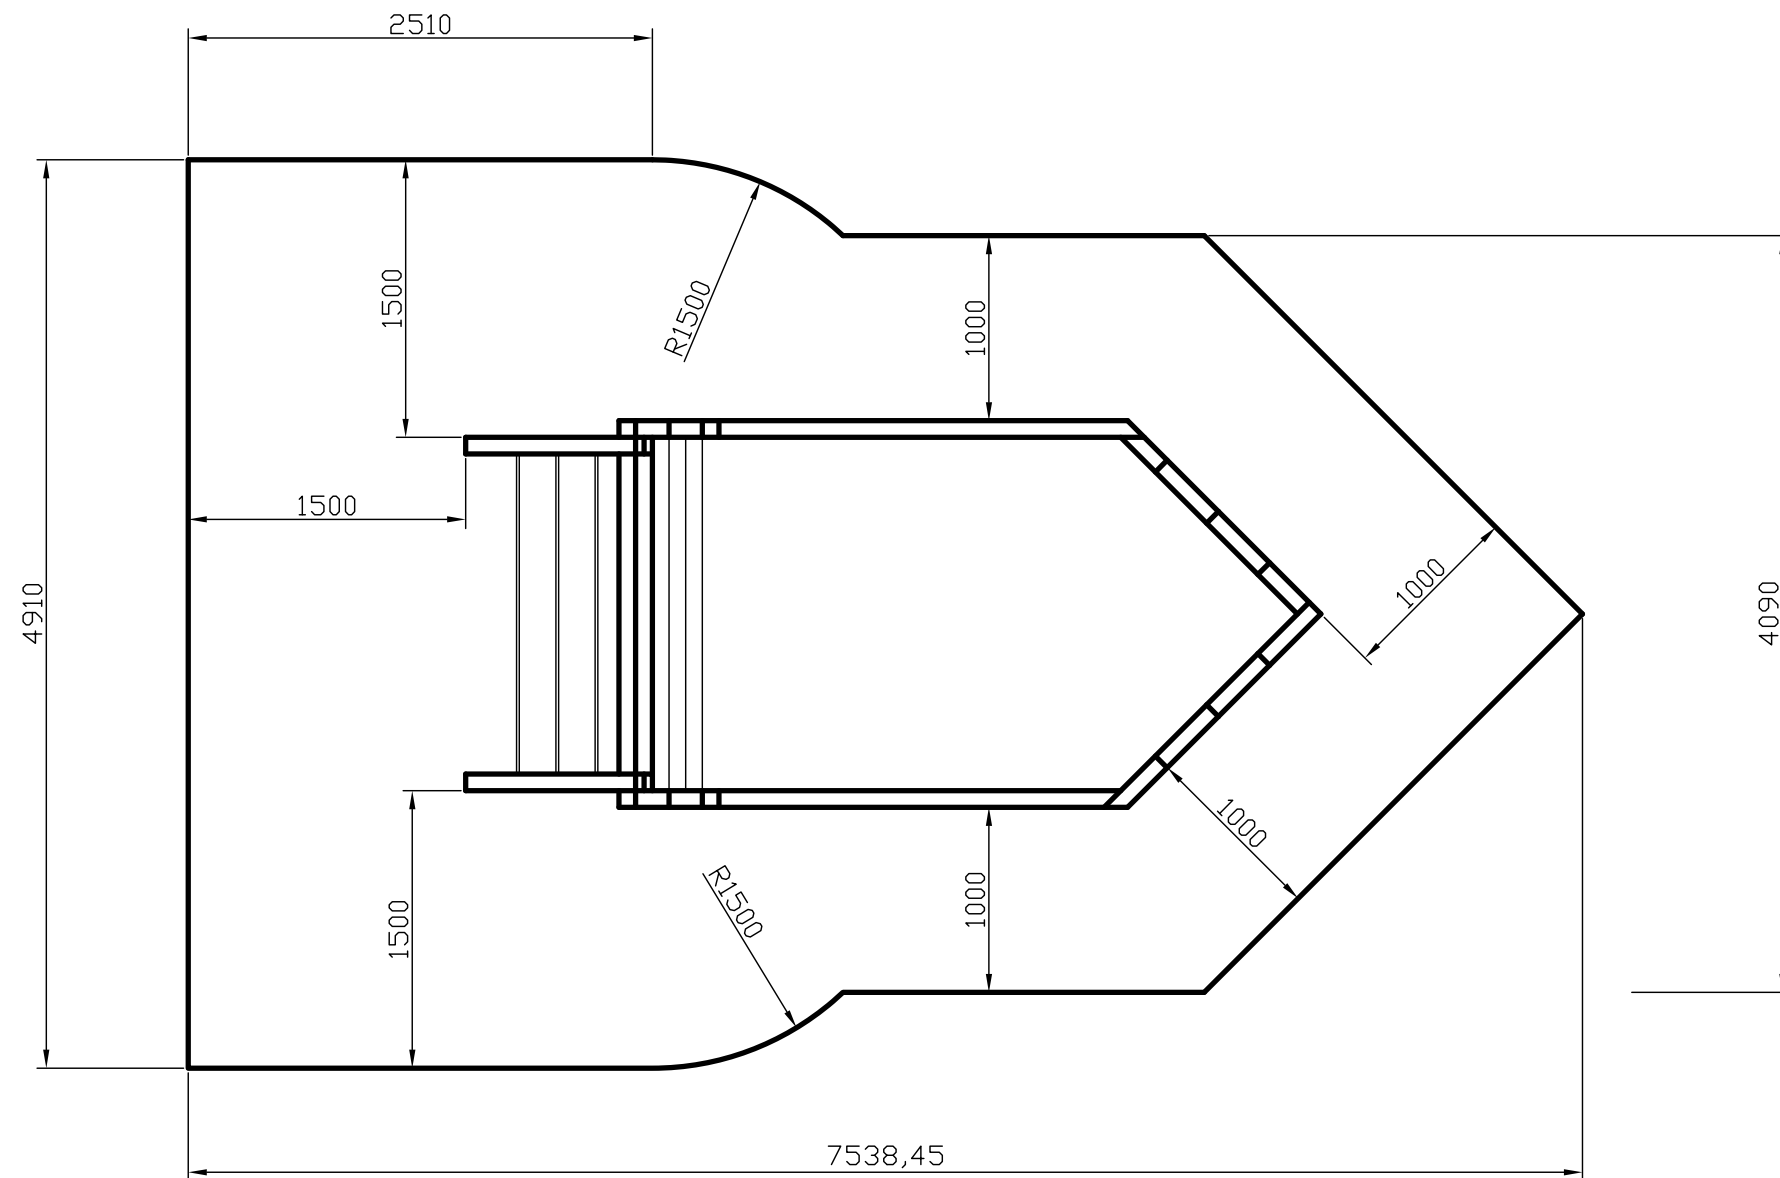

ADATOK:

Alapterület: ~35 m²

Ellenőr:	Megnevezés: H 1254/1 Homokozóhajó – kicsi	Méret: 1:20	 K F T
Dátum: 2010.05.10.	Név: Haász Kft.	Anyag:	
			Rajzszám: