



H 1254/2 Homokozóhajó – nagy: Esési tér

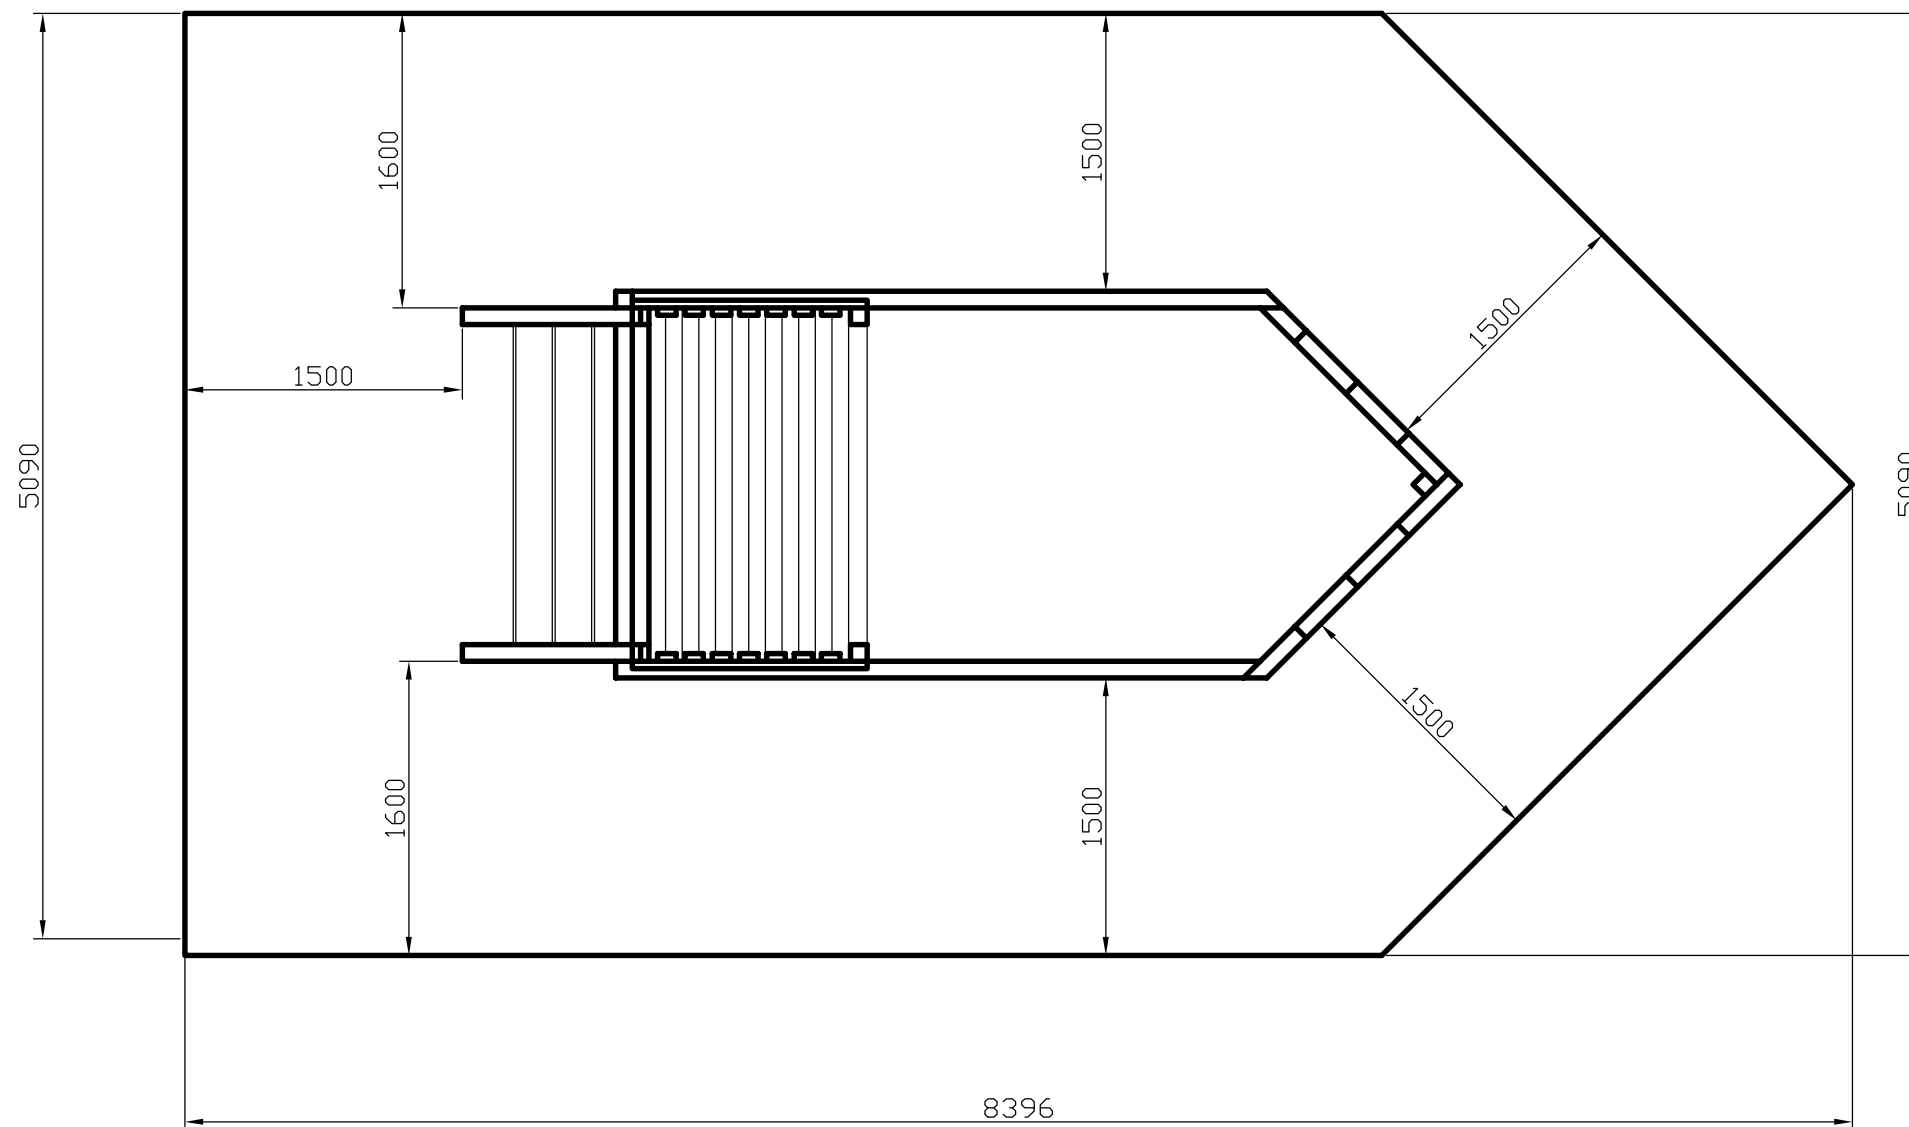

ADATOK:

Alapterület: ~42,7 m²

Ellenőr:	Megnevezés: H 1254/2 Homokozóhajó – nagy	Méret.: 1:20	 K F T
Dátum: 2010.05.10.	Név: Haász Kft.	Anyag:	