



# H 1120 Csúszdaállvány hintával: Esési tér méretezése szintetikus ütészcsillapító felület esetén

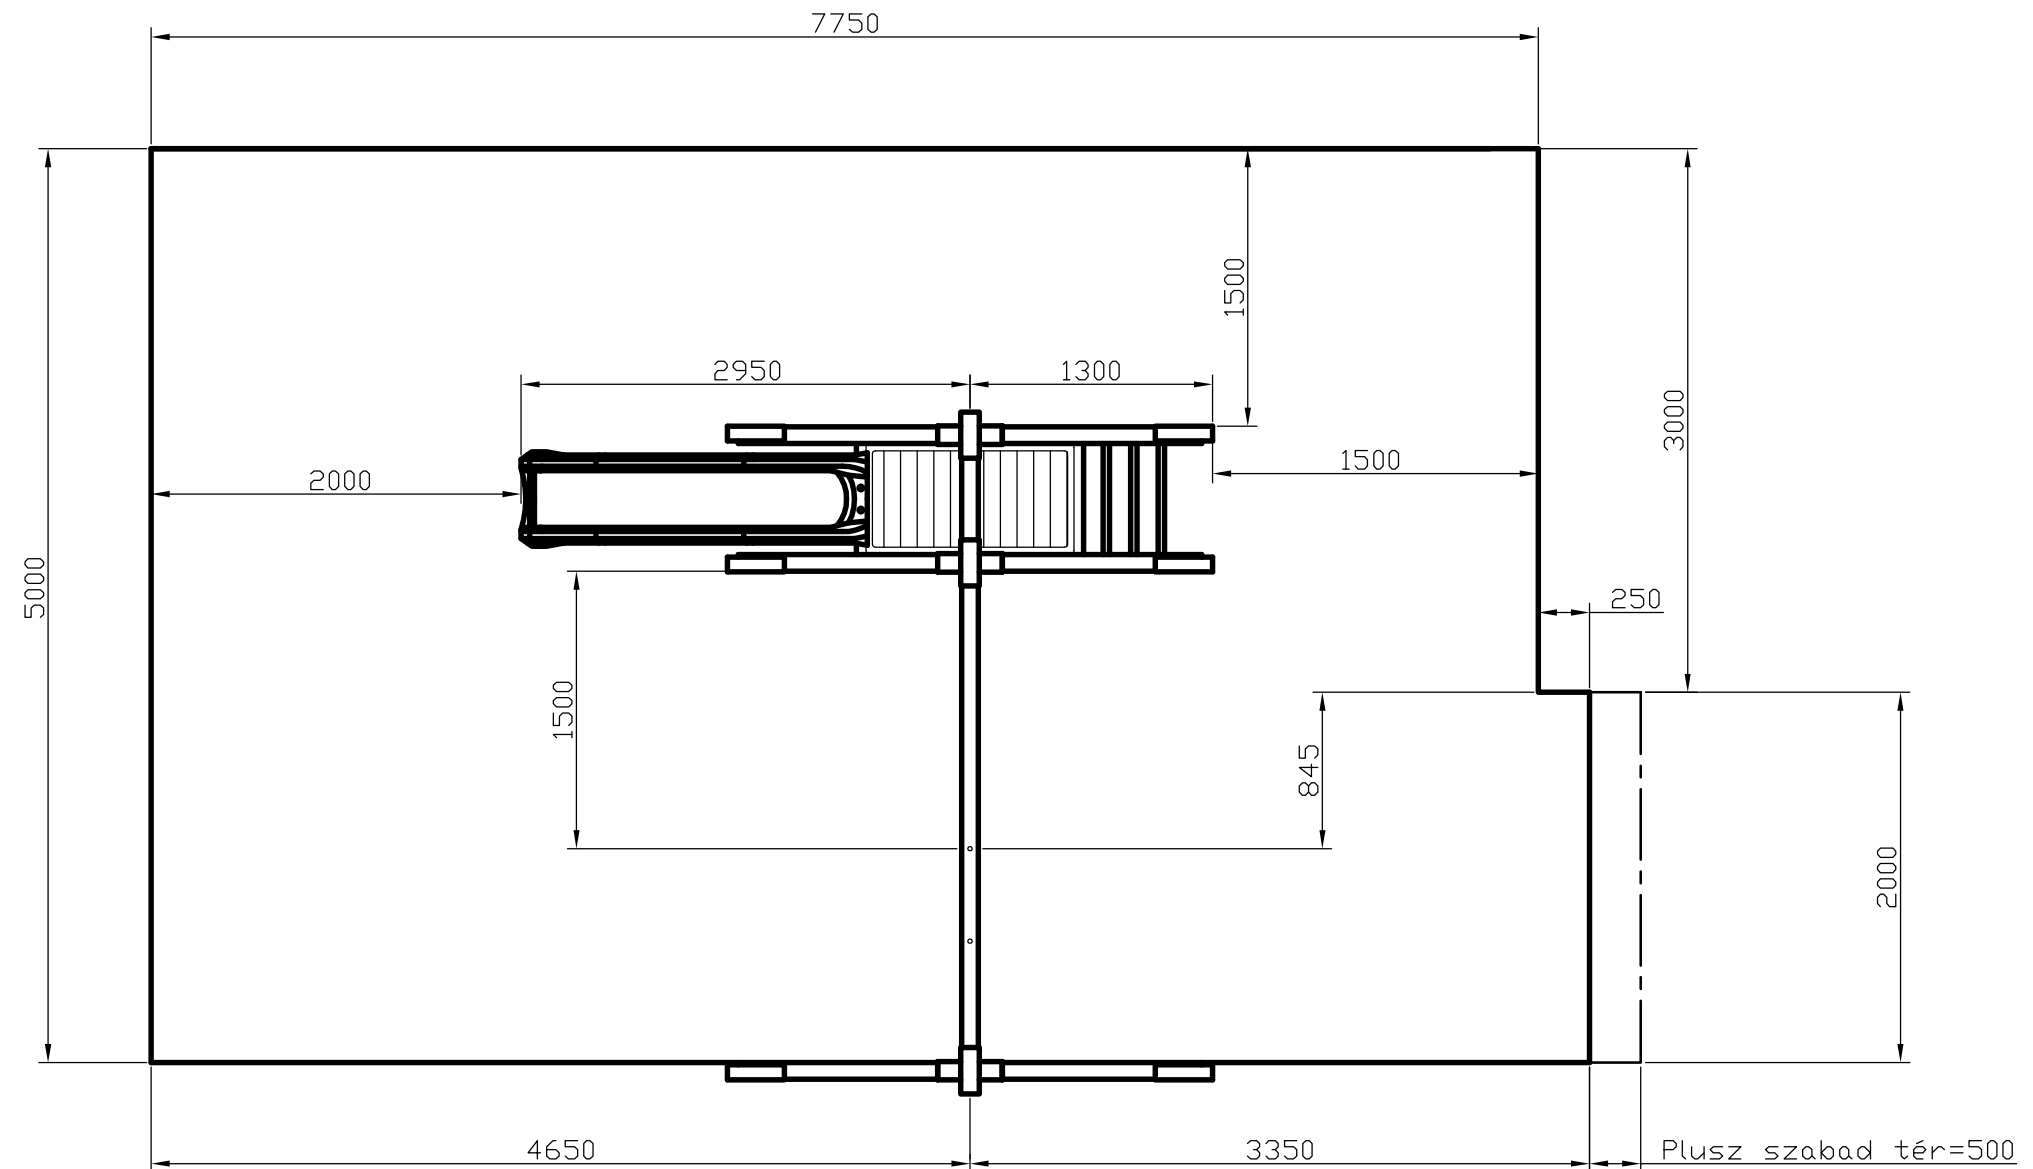

Alapterület:

Esési tér= $\sim 40 \text{ m}^2$

Ellenőr:	Megnevezés: H 1120 Csúszdaállvány hintával	Méret: 1:40	 K F T
Dátum: 2010.03.25.	Név: Haász Kft.	Anyag:	
			Rajzszám: