


H 1225 Nyitott vonat kocsi  
esési tér

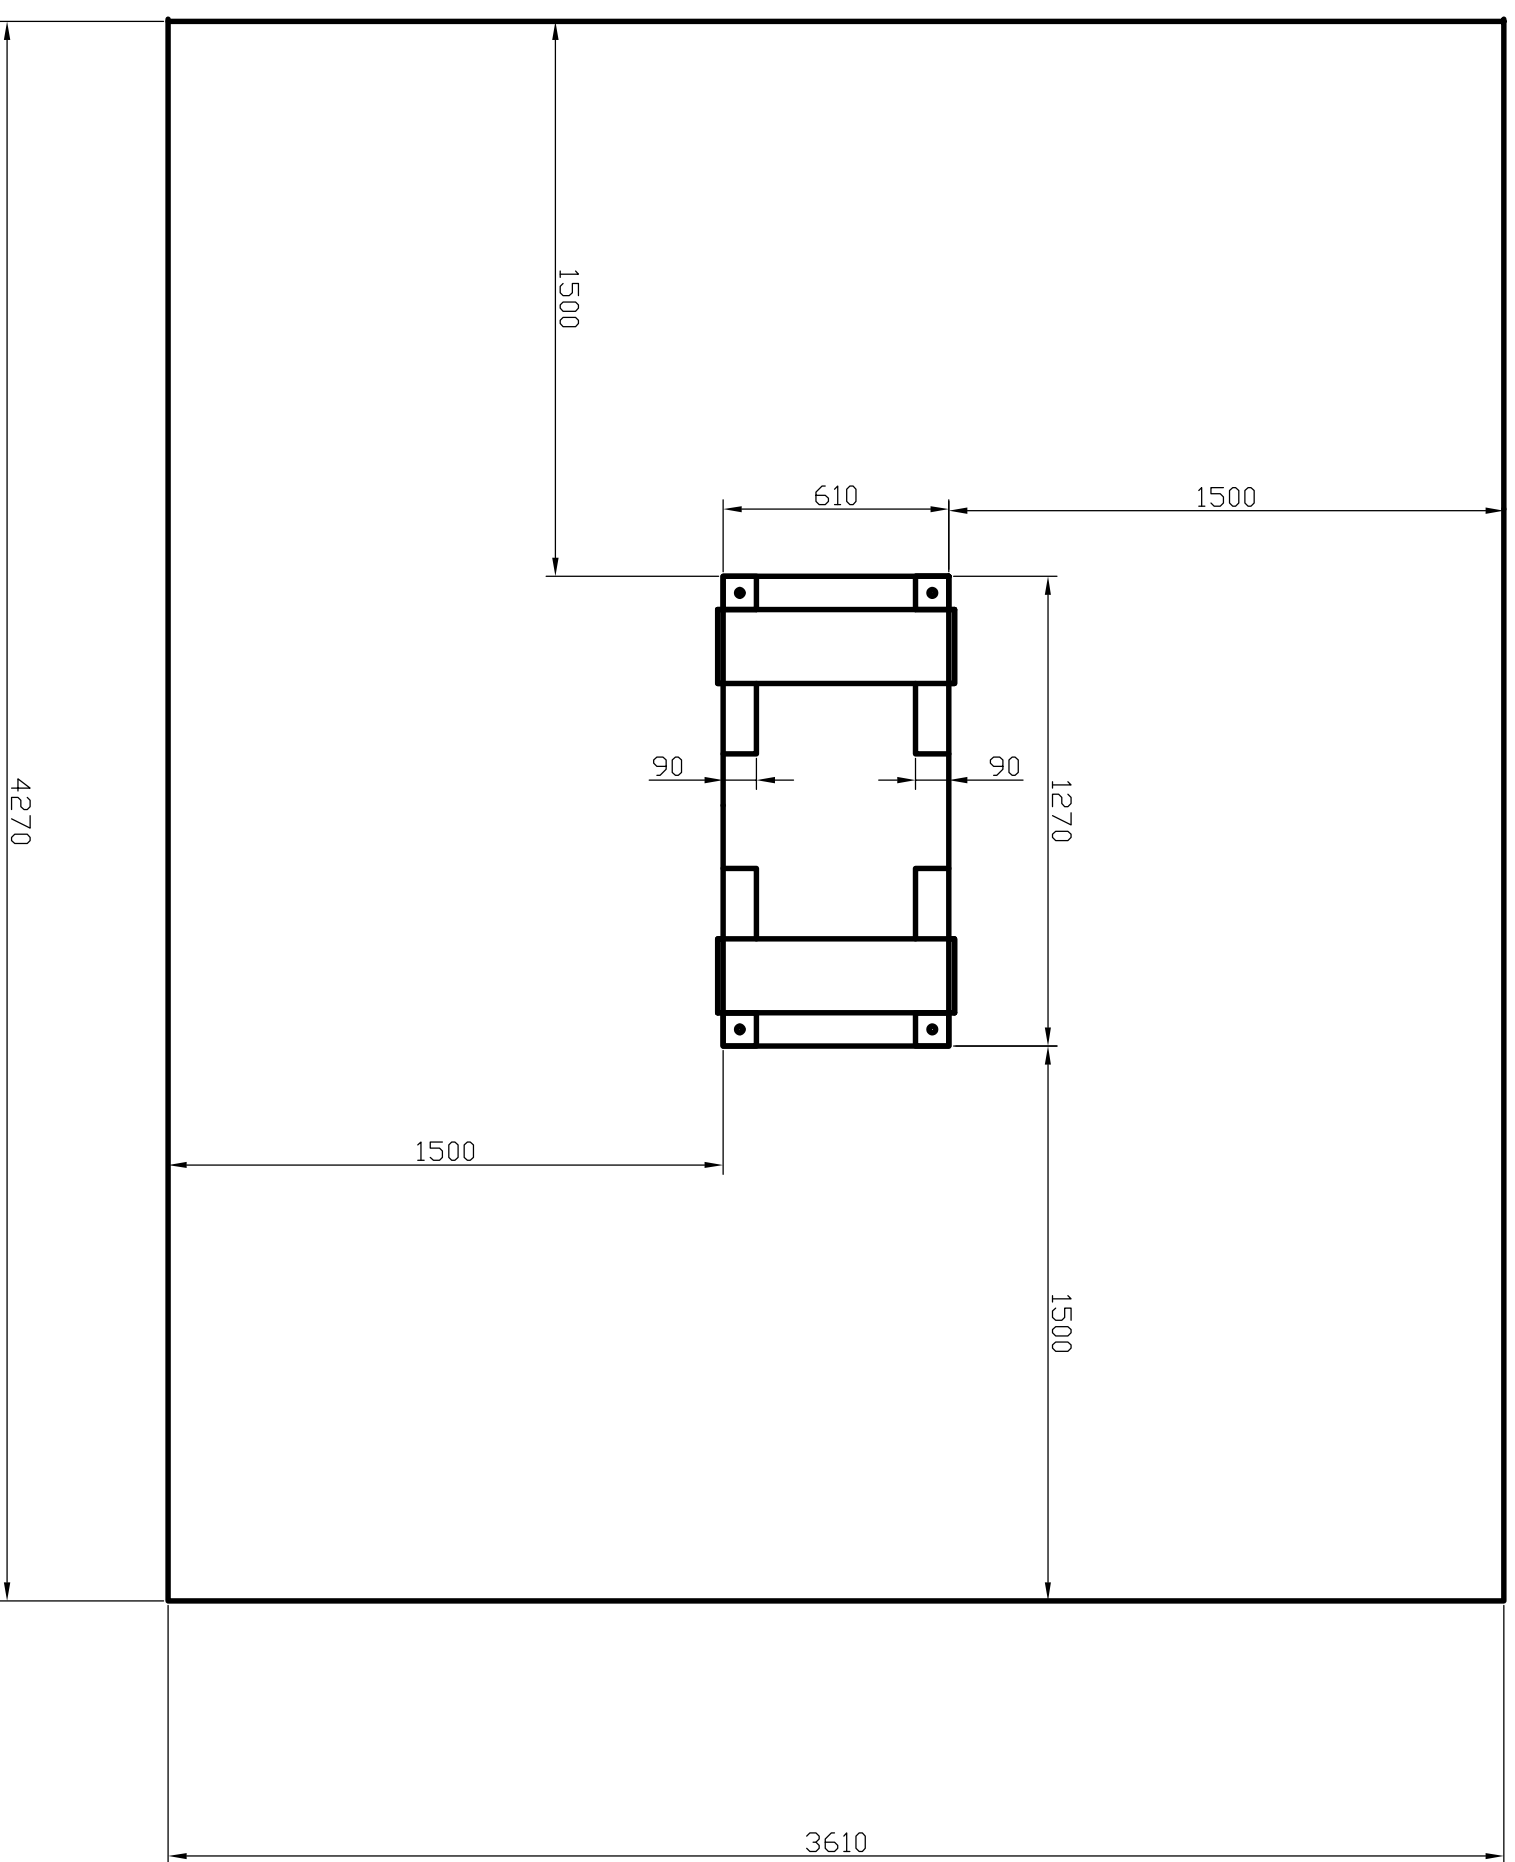

Esési tér mérete: 15,42 m<sup>2</sup>

Ellenőr:	Megnevezés:	Méret:	1:10	Rajzsám:
	H 1225 Nyitott vonatkocsi	Anyag:		
Dátum:	Név:	Tömeg:	HÁRSZ K F T	
2012.06.25.	Hársz Kft.			