



H 1240 Lengőgerenda: Esési tér méretezése

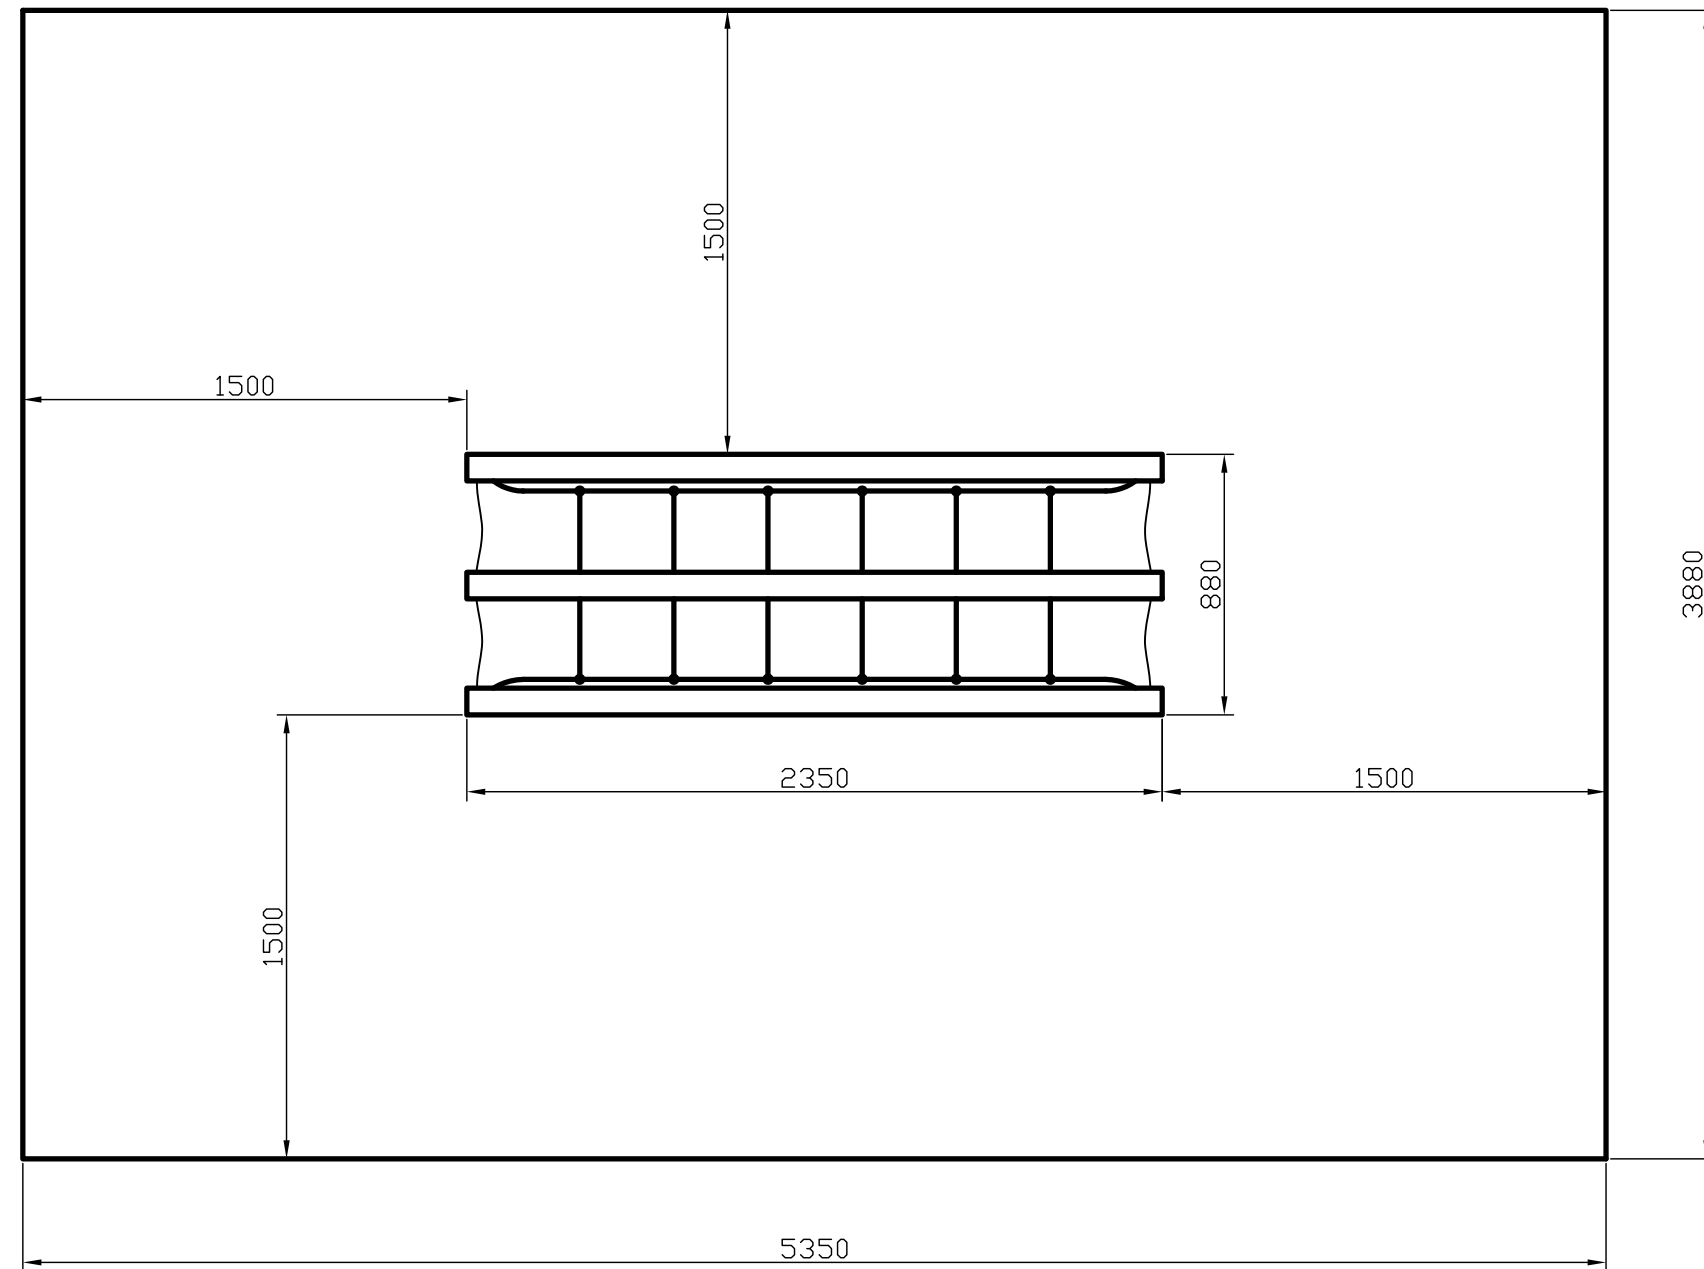

ADATOK:

Alapterület: 20,758 m²

Ellenőr:	Megnevezés: H 1240 Lengőgerenda Esési tér	Méret.: 1:25	 K F T
Dátum: 2010.03.10.	Név: Haász Kft.	Tömeg:	