



# H 1241 Kötélhíd: Esési tér méretezése

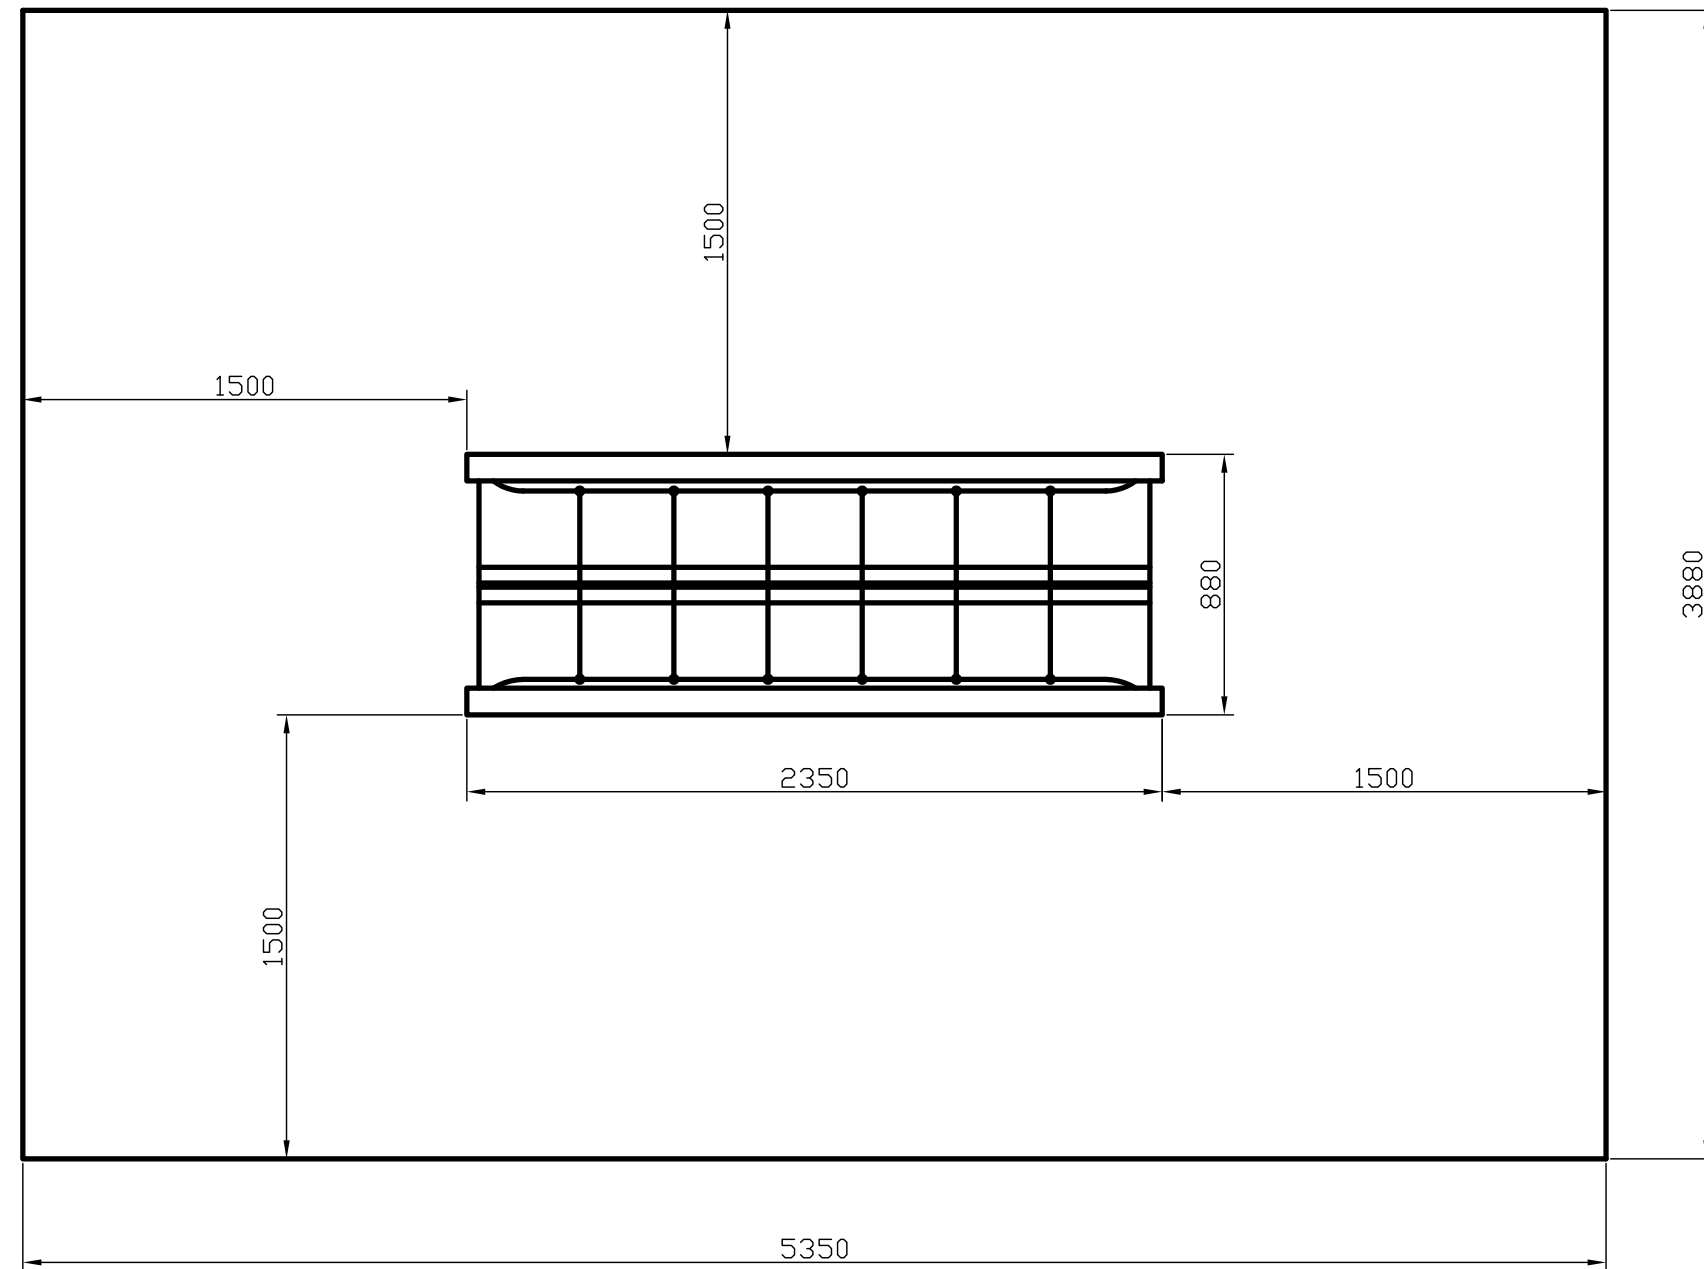

ADATOK:

Alapterület: 20,758 m<sup>2</sup>

Ellenőr:	Megnevezés: H 1241 Kötélhíd Esési tér	Méret.: 1:25	 K F T
Dátum: 2010.03.10.	Név: Haász Kft.	Anyag:	
			Rajzszám: