



H 1242 Kötélalagút: Esési tér méretezése

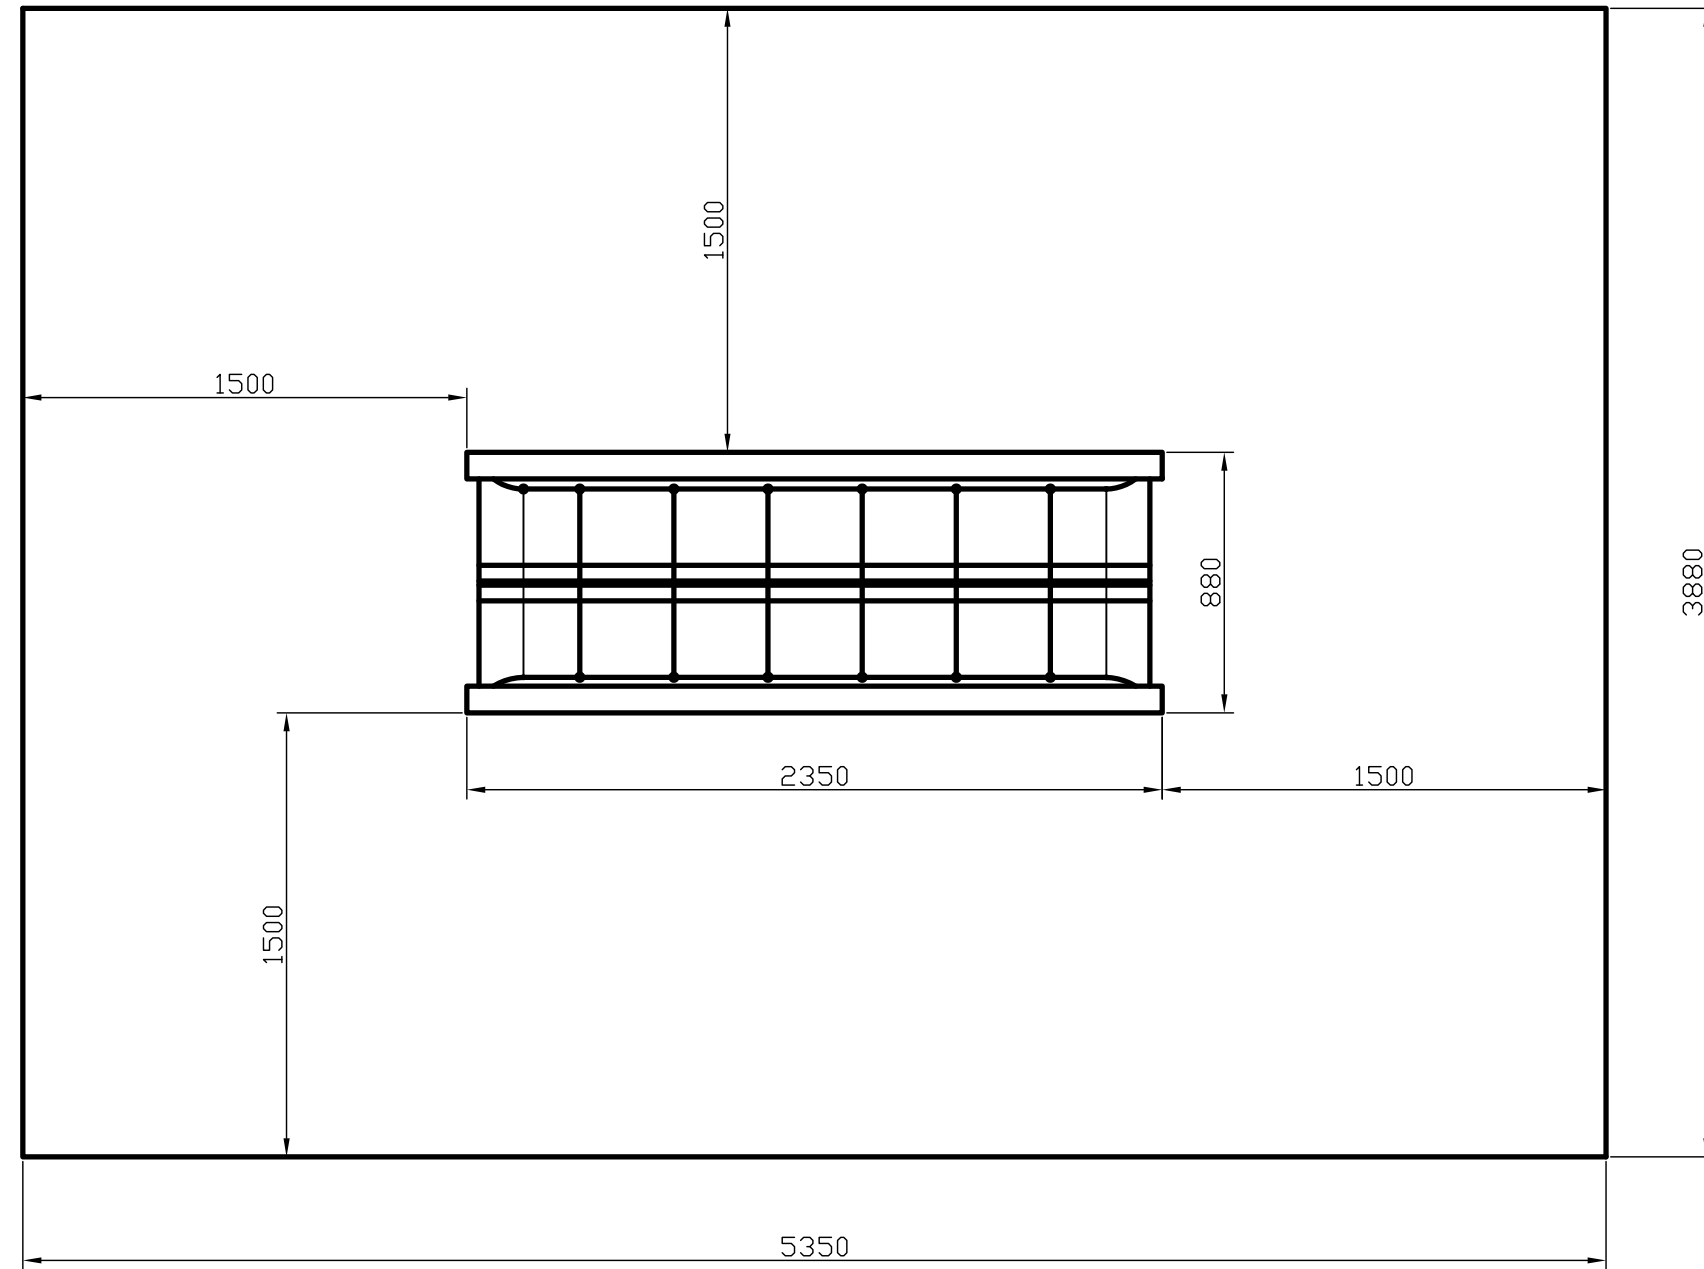

ADATOK:

Alapterület: 20,758 m²

| | | | |
|-----------------------|--|-----------------|--|
| Ellenőr: | Megnevezés: H 1242 Kötélalagút Esési tér | Méret.: 1:25 |  K F T |
| Dátum: 2010.03.10. | Név: Haász Kft. | Anyag: | |
| | | | Rajzszám: |