


# H 1245 Lánccos lépegető híd: Esési tér méretezése

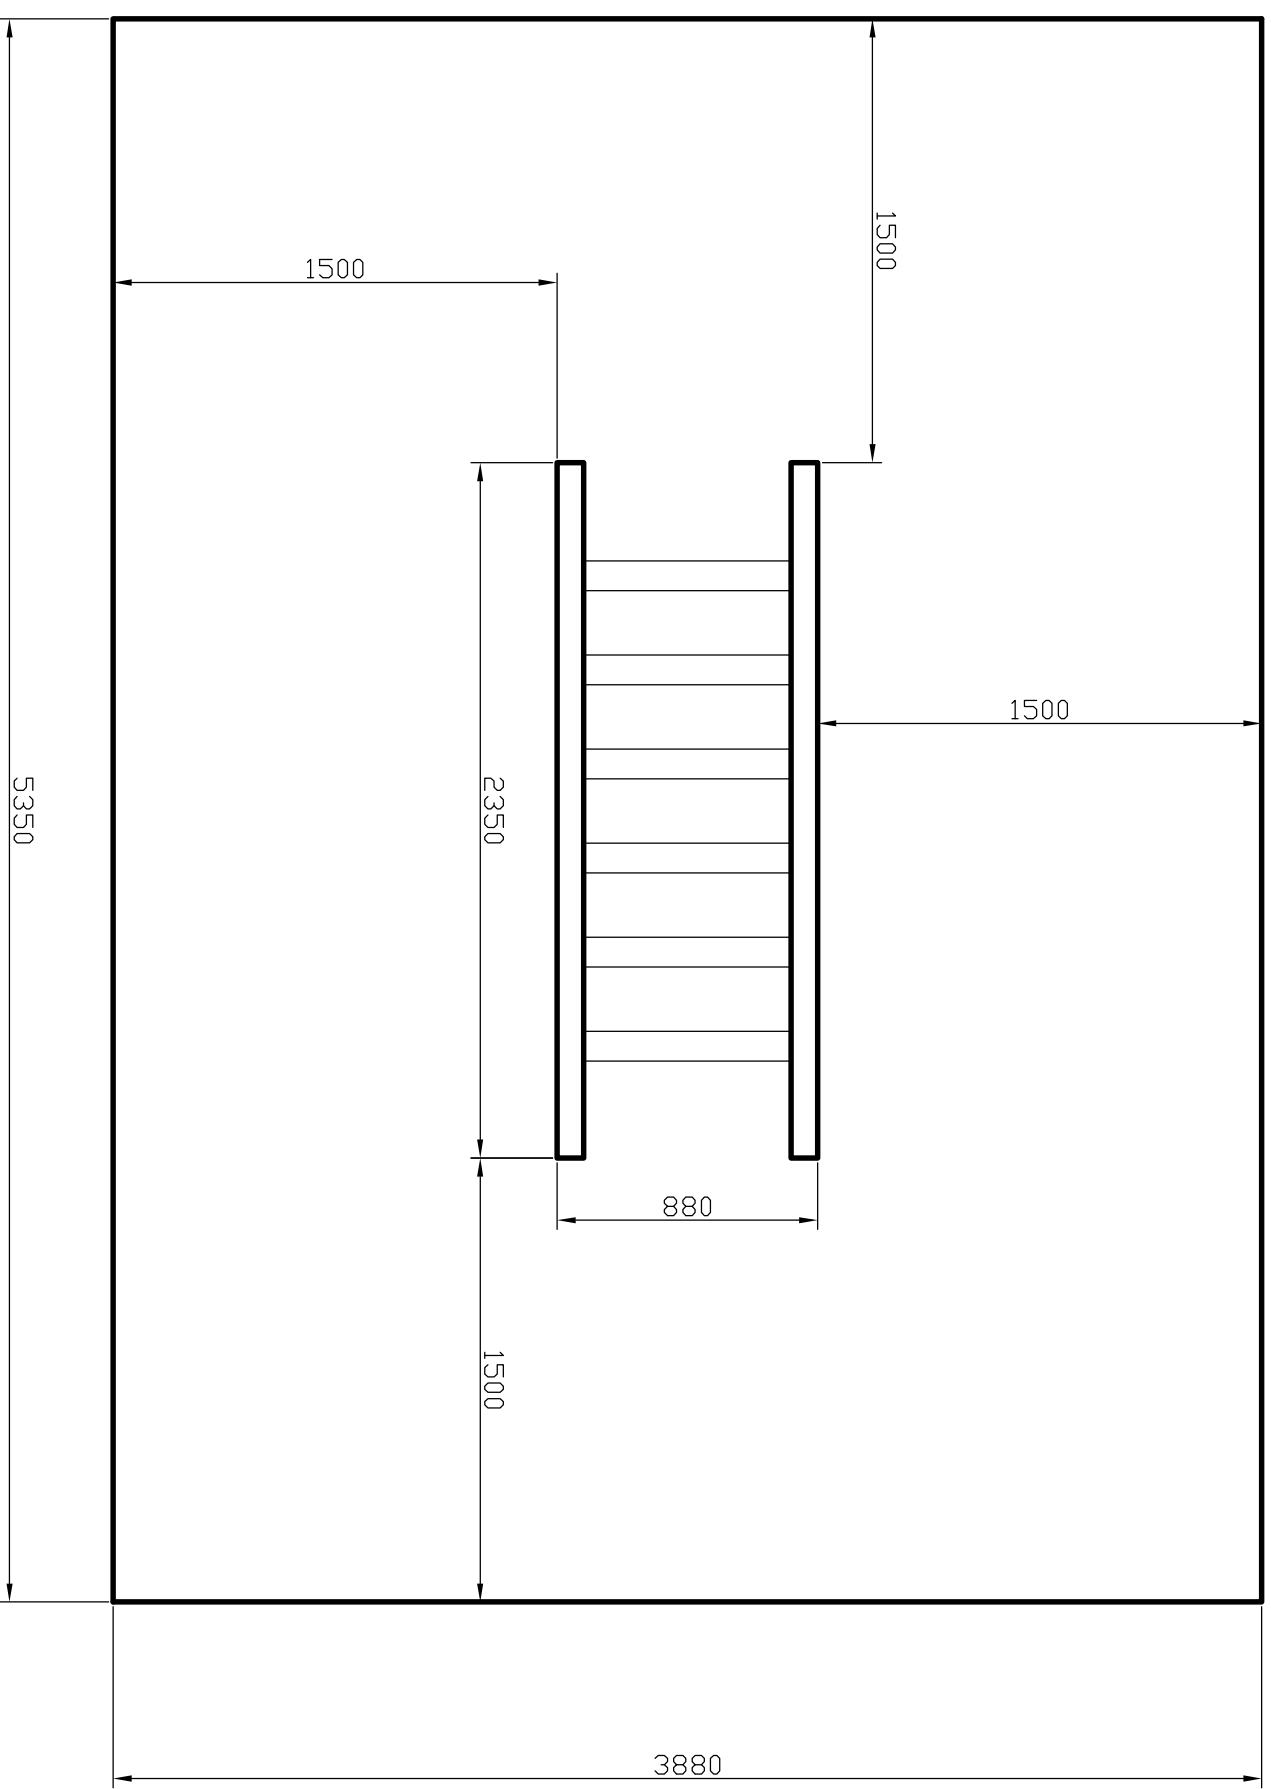

ADATOK:

Alapterület: 20,758 m<sup>2</sup>

Ellenőr:	Megnevezés:	Méret:	Rajzsám:
	H 1245 Lánccos lépegető híd	1:20 Anyag:	<b>HÁRSZ</b> K F T
Dátum:	Név:	Tömeg:	Rajzsám:
2010.11.30.	Hársz Kft.		