



Talaj ábra

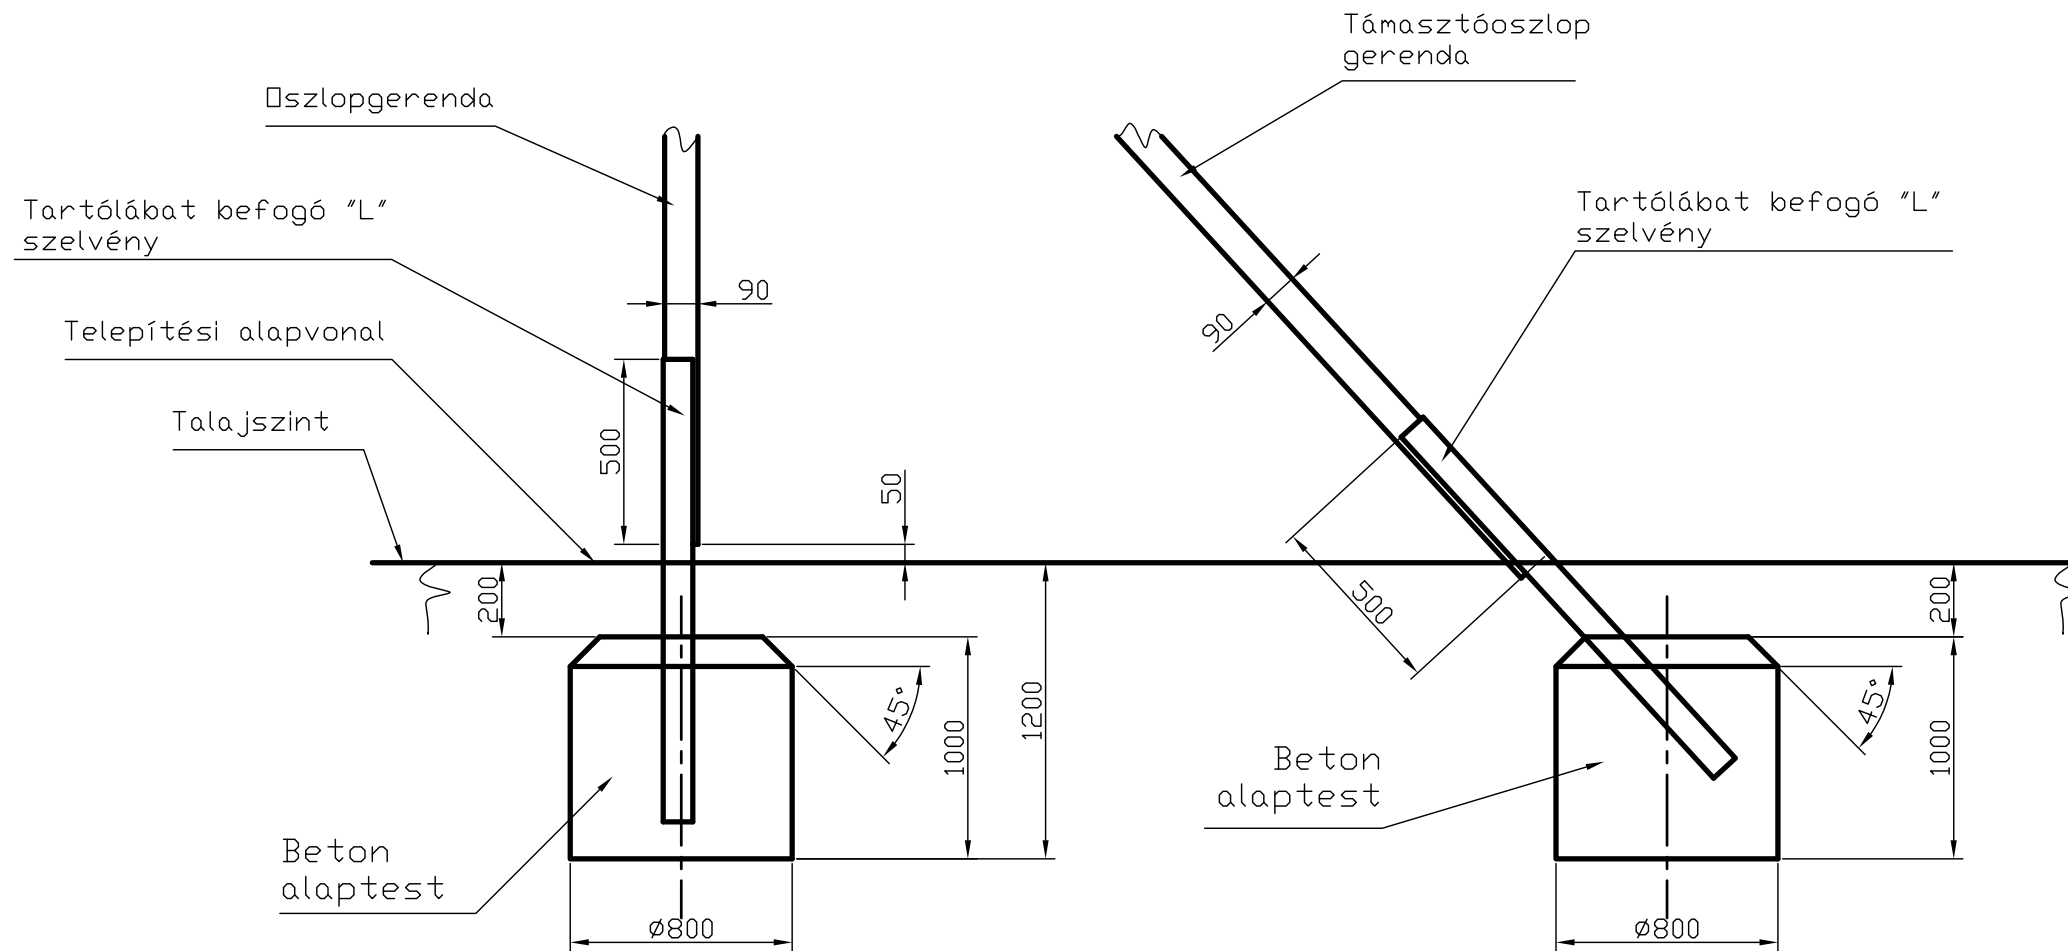

Ellenőr:	Megnevezés: H 1300 Kötélpálya	Méret.: 1:20	 K F T
Dátum: 2010.04.26.	Név: Haász Kft.	Anyag:	
			Rajzszám: