


# H 1300 Kötélpálya: Esési tér méretezése

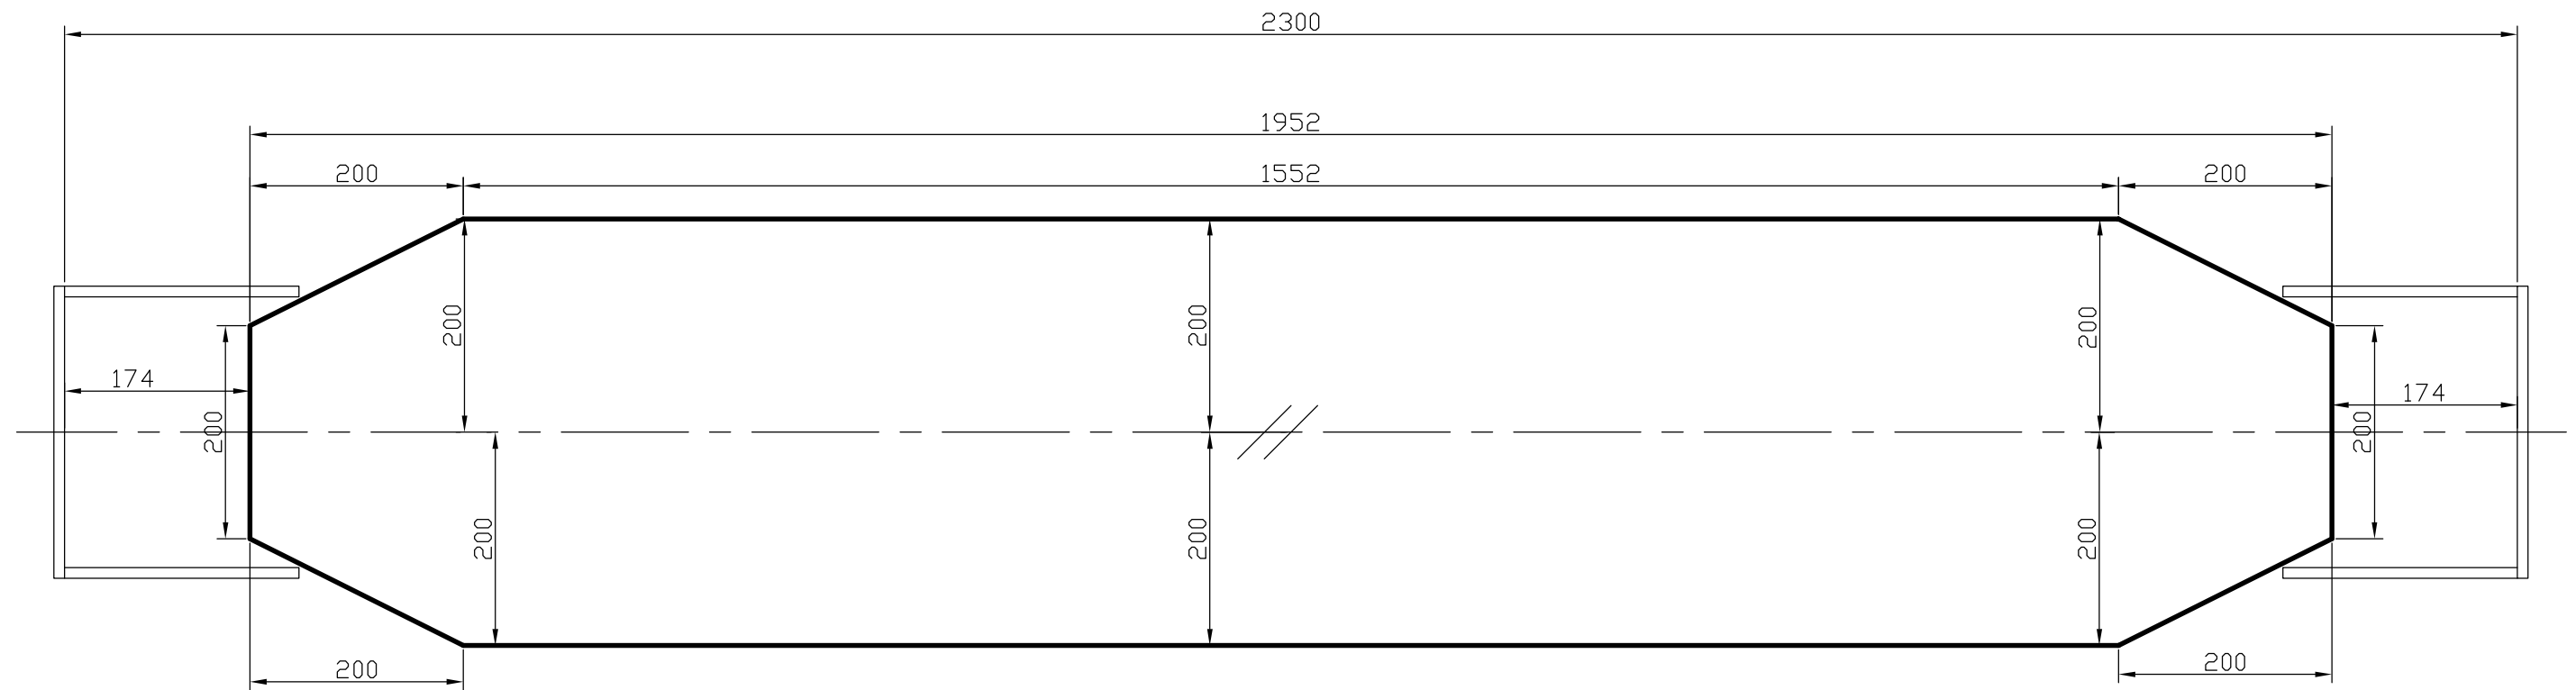

Esési tér: MSZ EN 1176-1:2008  
 MSZ EN 1176-4:2008  
 szerint:  $\sim 90 \text{ m}^2$

Minden méret cm-ben olvasható!

Ellenőr:	Megnevezés: <b>H 1300 Kötélpálya</b>	Méret.: <b>1:50</b>	<b>HAÁSZ</b> K F T
Dátum: <b>2010.04.26.</b>	Név: <b>Haász Kft.</b>	Anyag:	
		Tömeg:	Rajzszám: