


Alapozási rajz

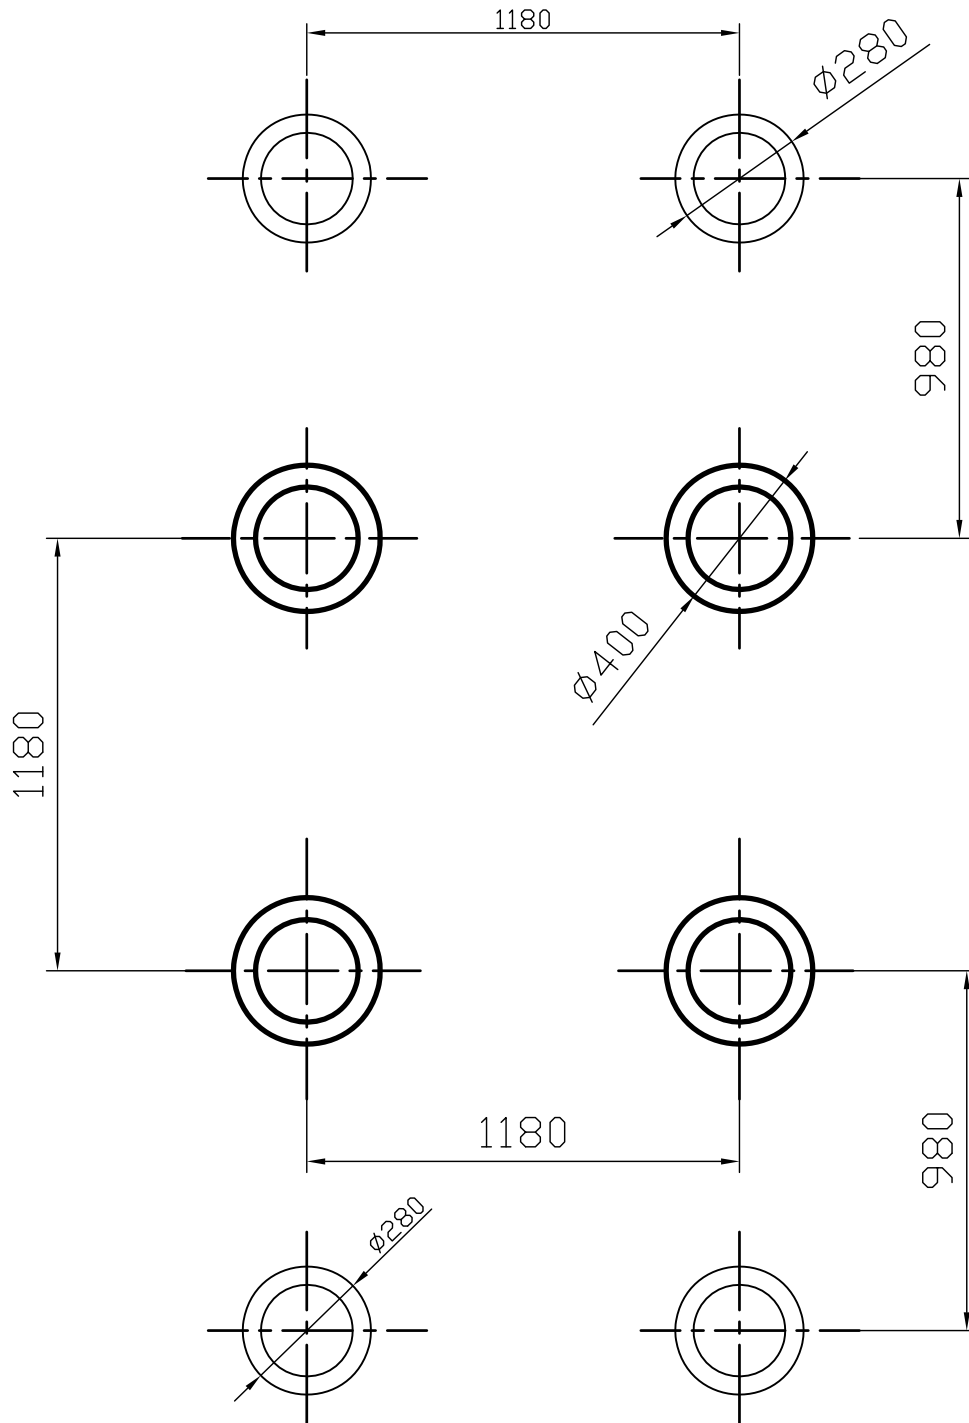

Ellenőr:

Megnevezés:

Méret:

1:20

Anyag:

HAÁSZ

K F T

H 1216

Ovivár

Dátum:

2010.02.16

Név:

Haász Kft.

Tömeg:

Rajzszám: